
Les Jardins Fleuris

Toits : Sans échelle

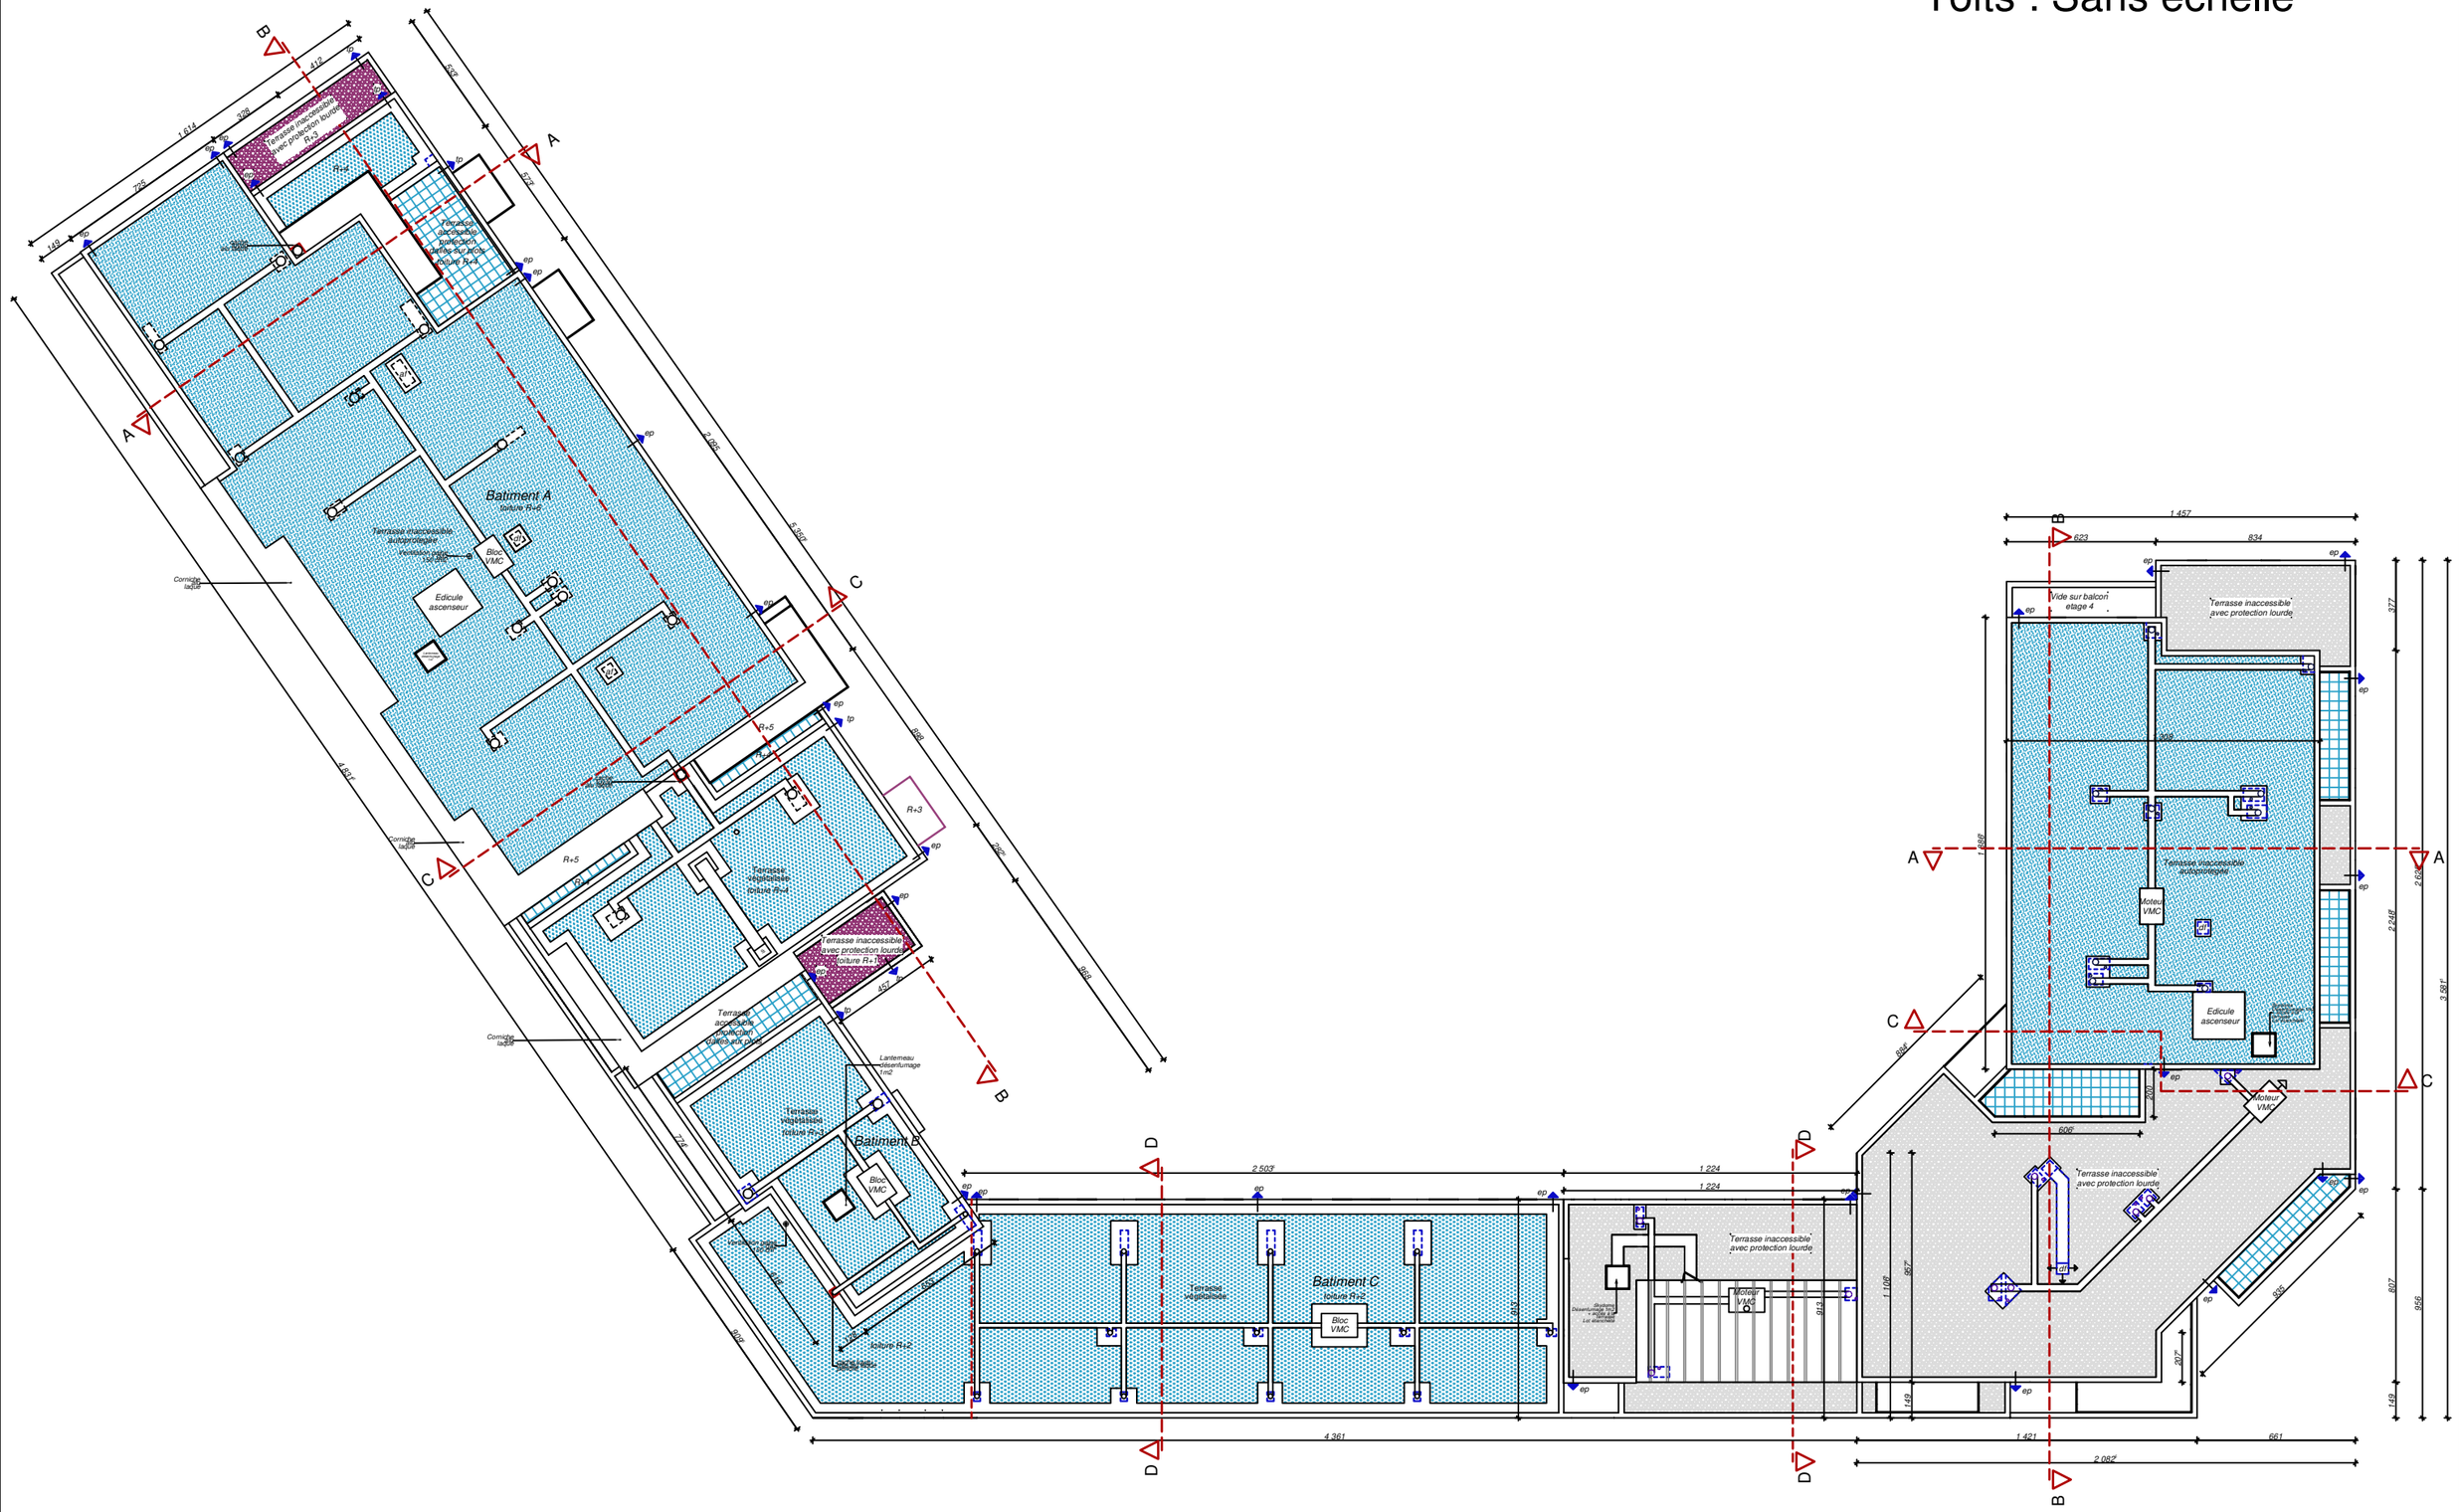

PLAN N° 11