
Les Jardins Fleuris

Coupe BB : Sans échelle

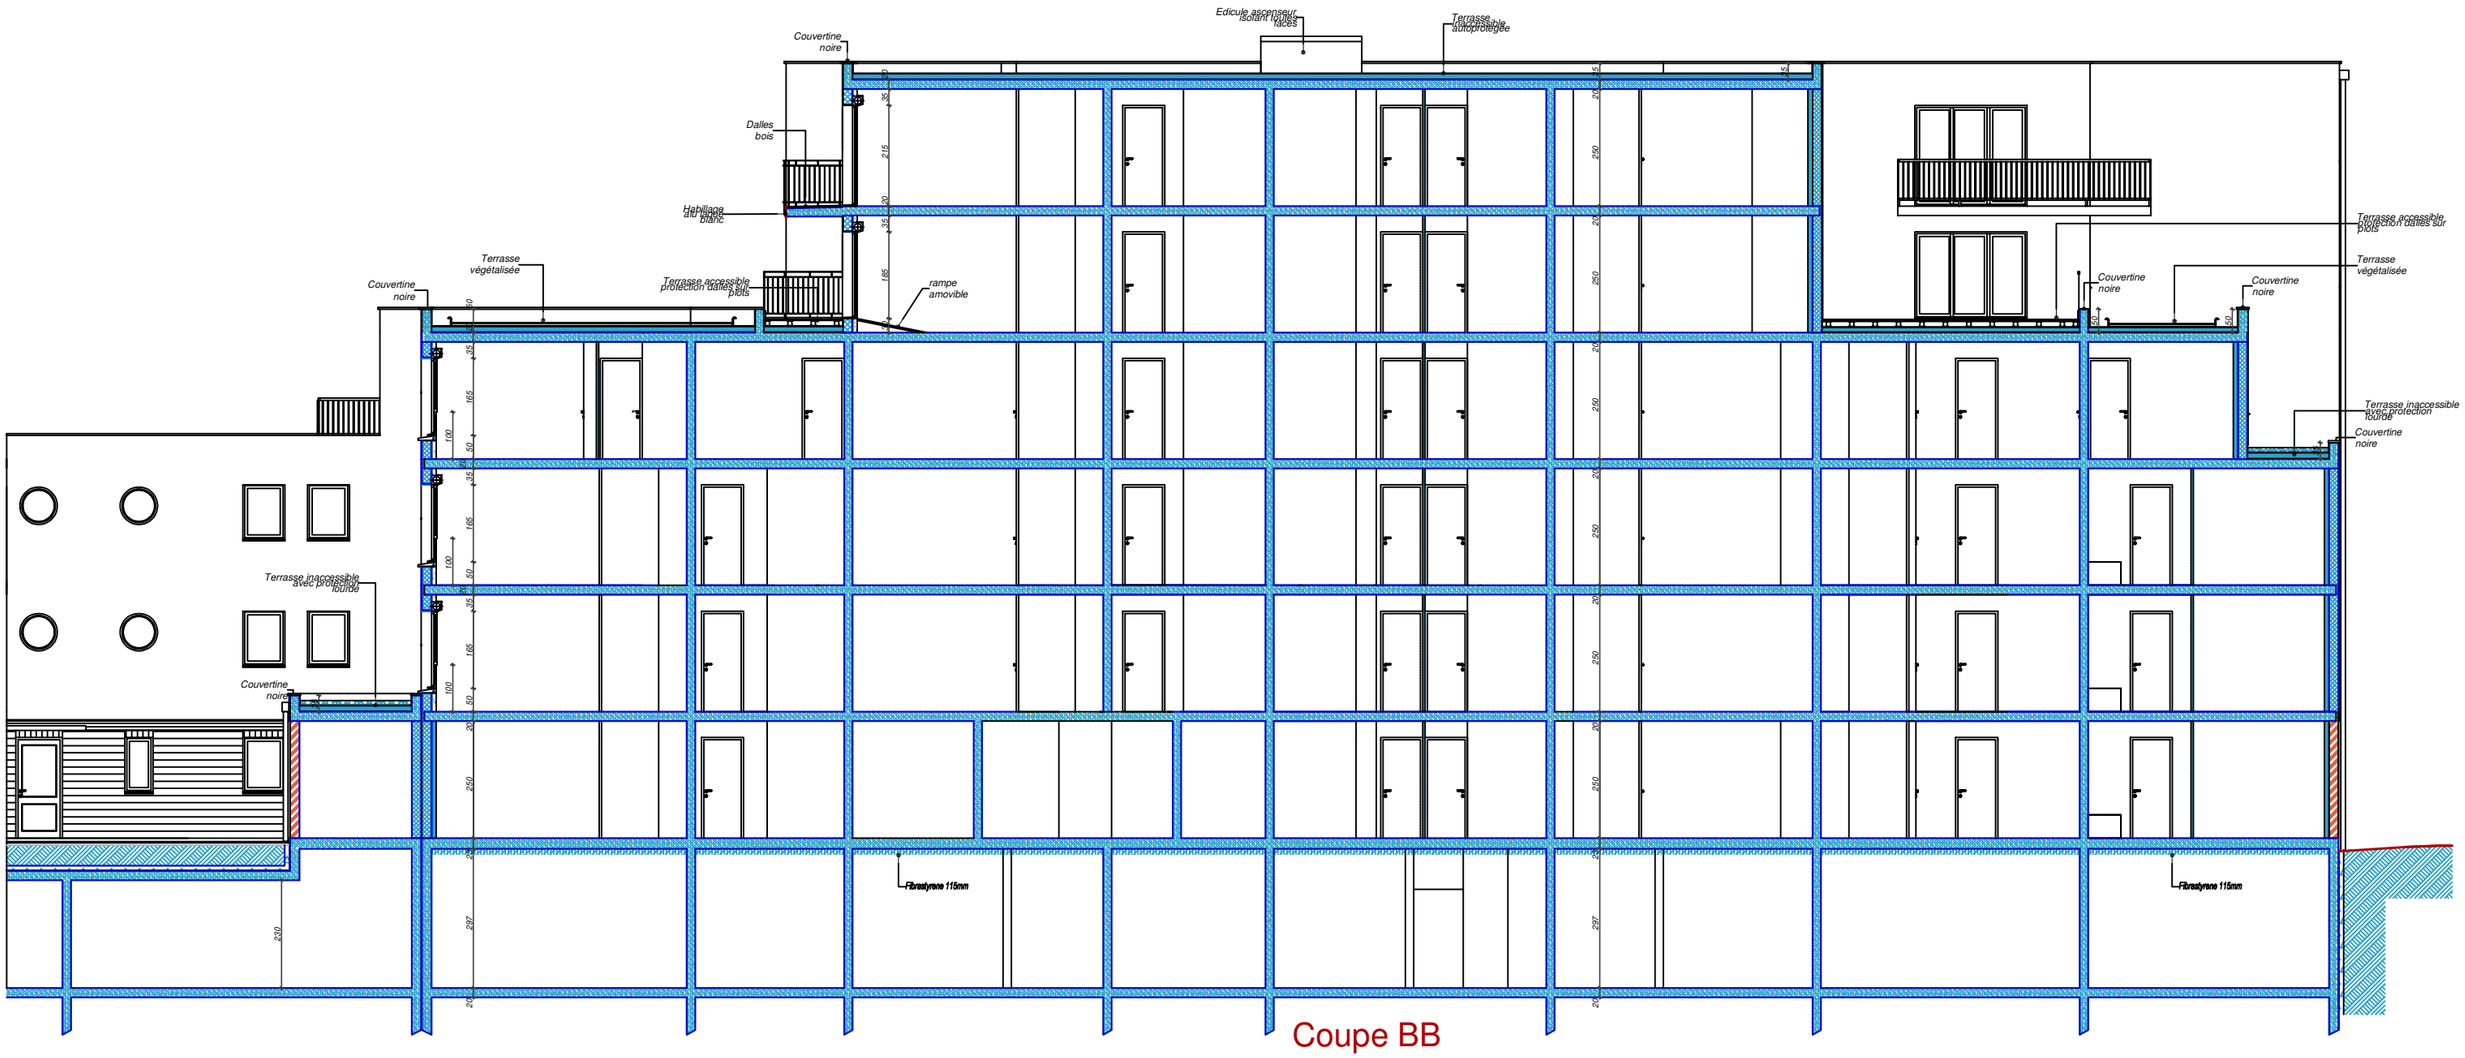

Coupe BB

			PLAN N° 13